


Planas

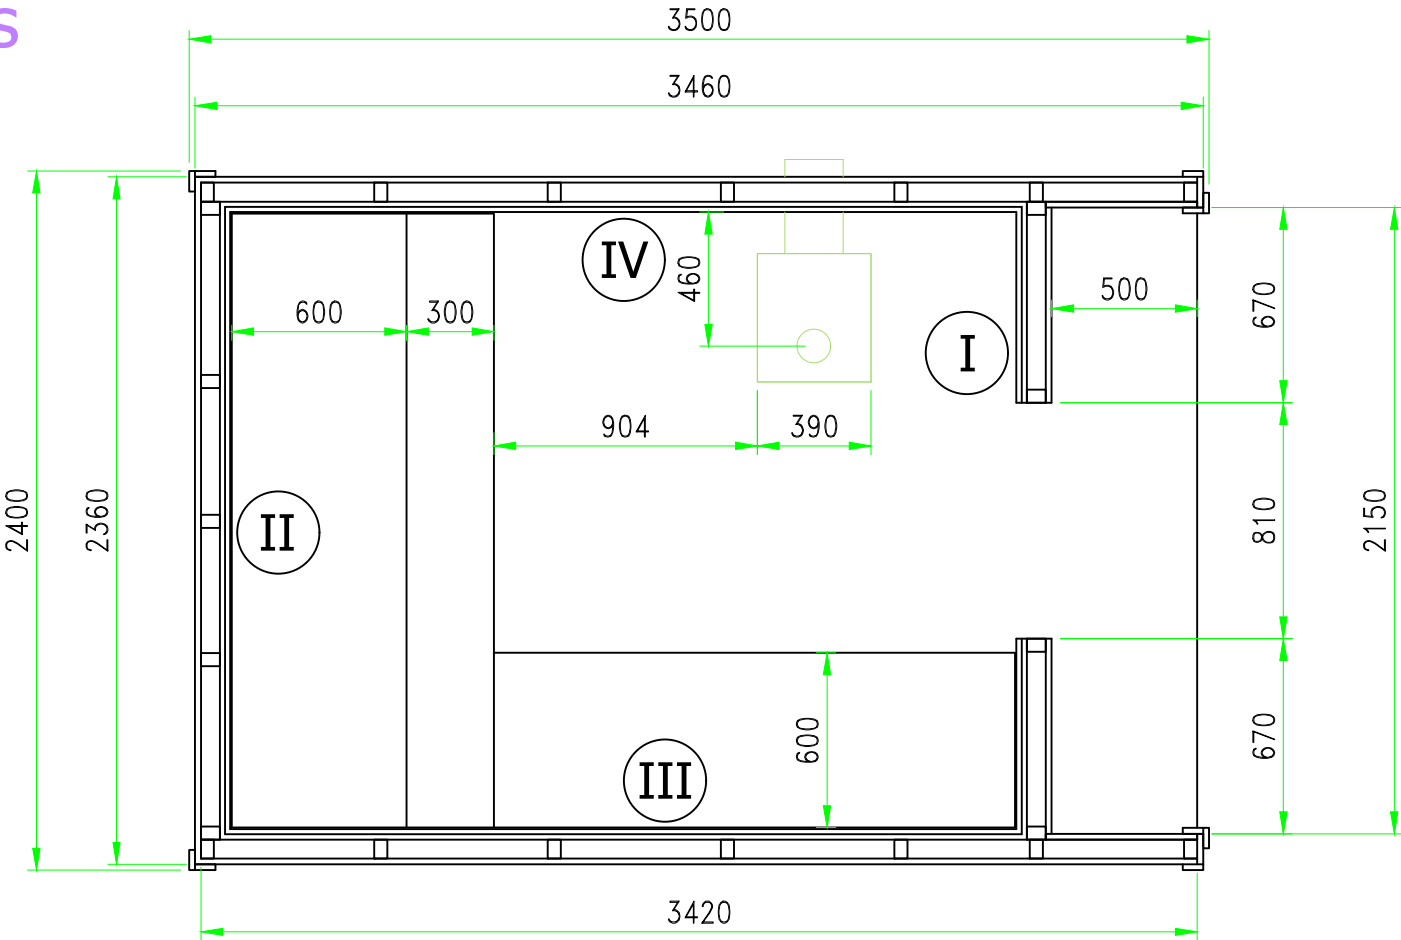

UAB " EDJUSTA "			Sauna 2.45x3.5 m su terasa			
Pareigos	Vardas	Pavardė	Planas	Mastelis	Lapas	Lapų
Pr.vadovas	Artūras	Jarusevičius		1/1	2	8